


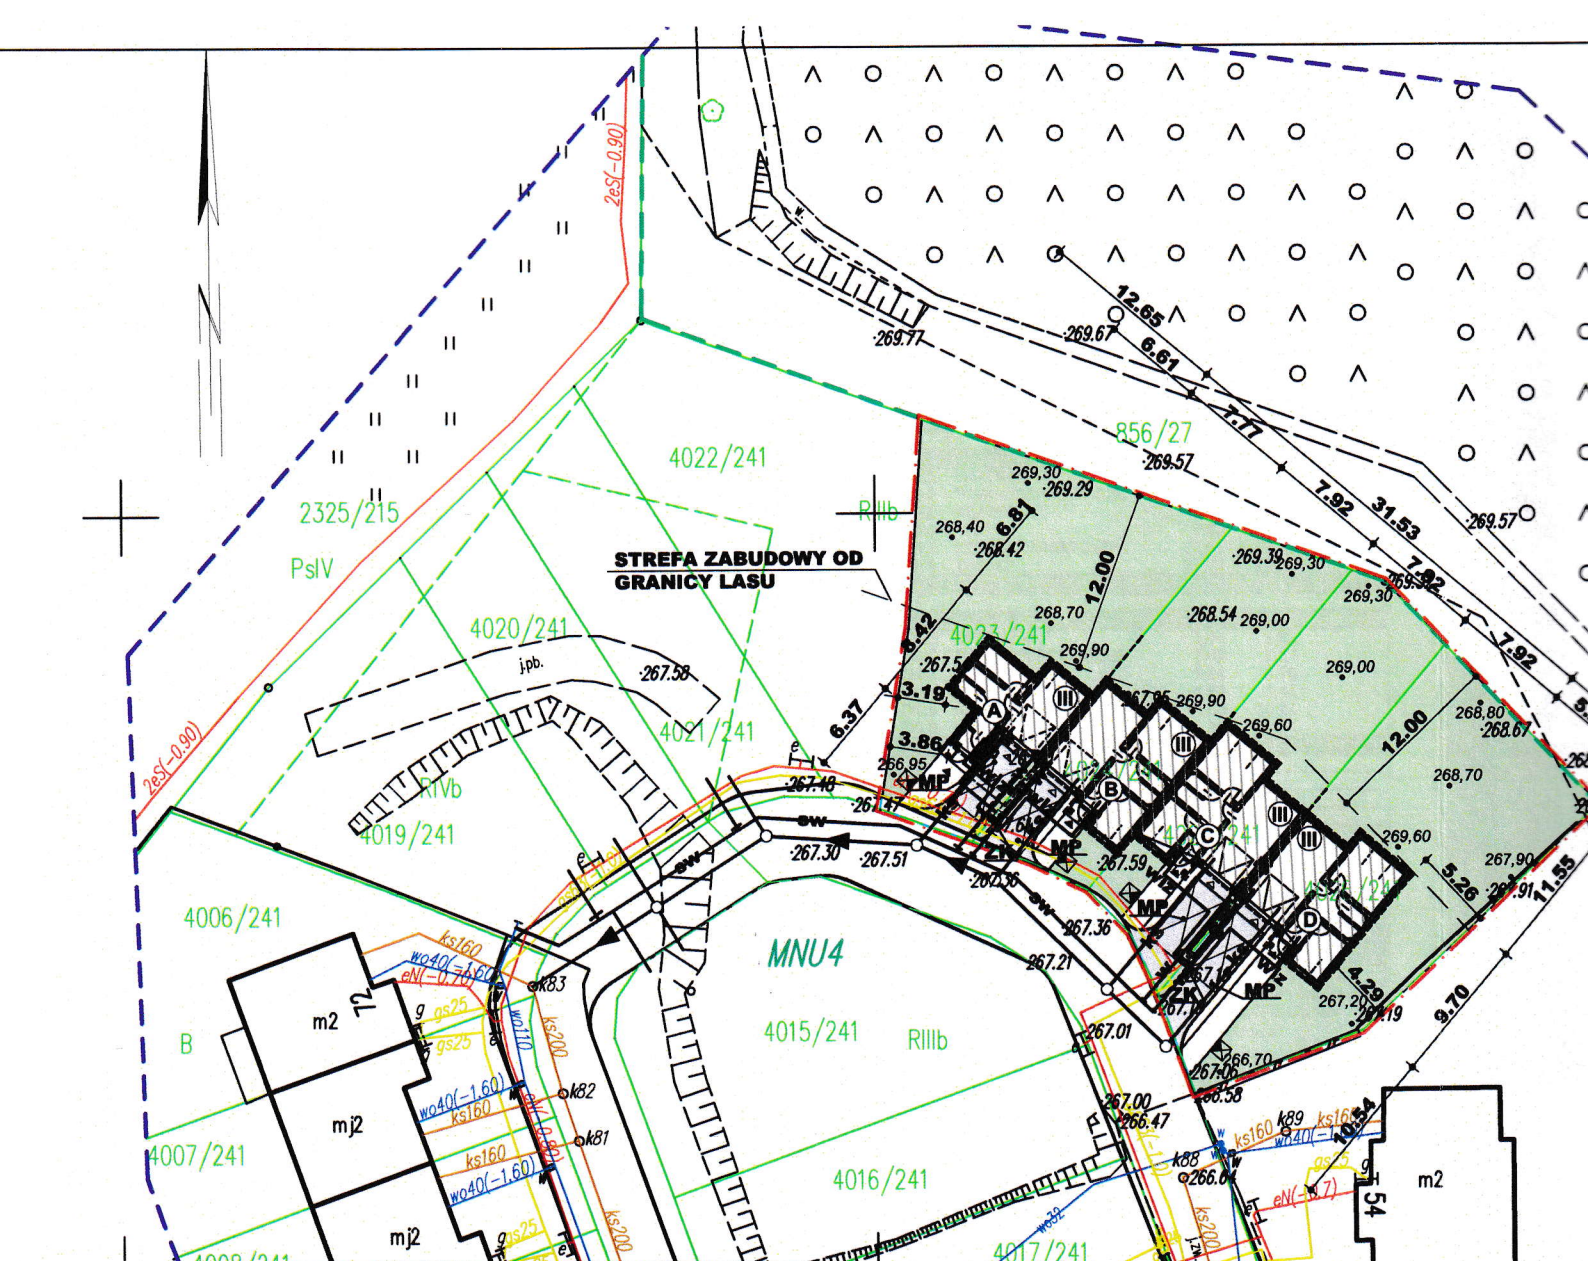

LEGENDA:

	GRANICA TERENU OBJĘTEGO WNIOSEM
	PROJEKTOWANY BUDYNEK MIESZKALNY, JEDNORODZINNY, ILOŚĆ KONDYGNACJI,
	WEJŚCIE DO BUDYNKU
	WJAZDY DO GARAŻY
	MIEJSCE POSTOJOWE 2,5m x 5m, MP
	PROJEKTOWANY CHODNIK I DOJAZD
	ZIELEŃ
	PROJEKTOWANE RZĘDNE TERENU
	PROJEKTOWANY PLACYK GOSPODARCZY „PG”
	PROJEKTOWANA WEWNĘTRZNA KABLOWA LINIA ZASILAJĄCA Nn, ZŁĄCZE KABLOWE „ZK”
	PROJEKTOWANA ZEWNĘTRZNA CZĘŚĆ WEWNĘTRZNEJ INSTALACJI GAZU,
	PROJEKTOWANE PRZYŁĄCZE WODOCIĄGOWE
	PROJEKTOWANE PRZYŁĄCZE KANALIZACJI SANITARNEJ
	PROJEKTOWANA SIEĆ KANALIZACJI SANITARNEJ
	PROJEKTOWANA SIEĆ WODOCIĄGOWA

POZA ZAKRESEM
WNIOSKU I/
OPRACOWANIA

PROJEKTANT
INSTALACJI
SANITARNYCH: INŻ. HENRYK JEŻEŁA
UPR. BUD. NR 297/69,
SLK/IS/7293/02

ZESTAWIENIE

1168 m2	PO
273 m2	PO
118 m2	PO
776 m2	PO
pow. zabudowy 27	
MPZP 40%	
pow. biologicznie	
65%	

wk
arch. W.
41-200 505
TEL: 32 29
www.wkproj

ZLECENIE:	01.023
OBIEKT:	BUD. 41
TREŚĆ:	P
PROJEKTANT:	M
OPRACOWAŁA:	M
DATA:	